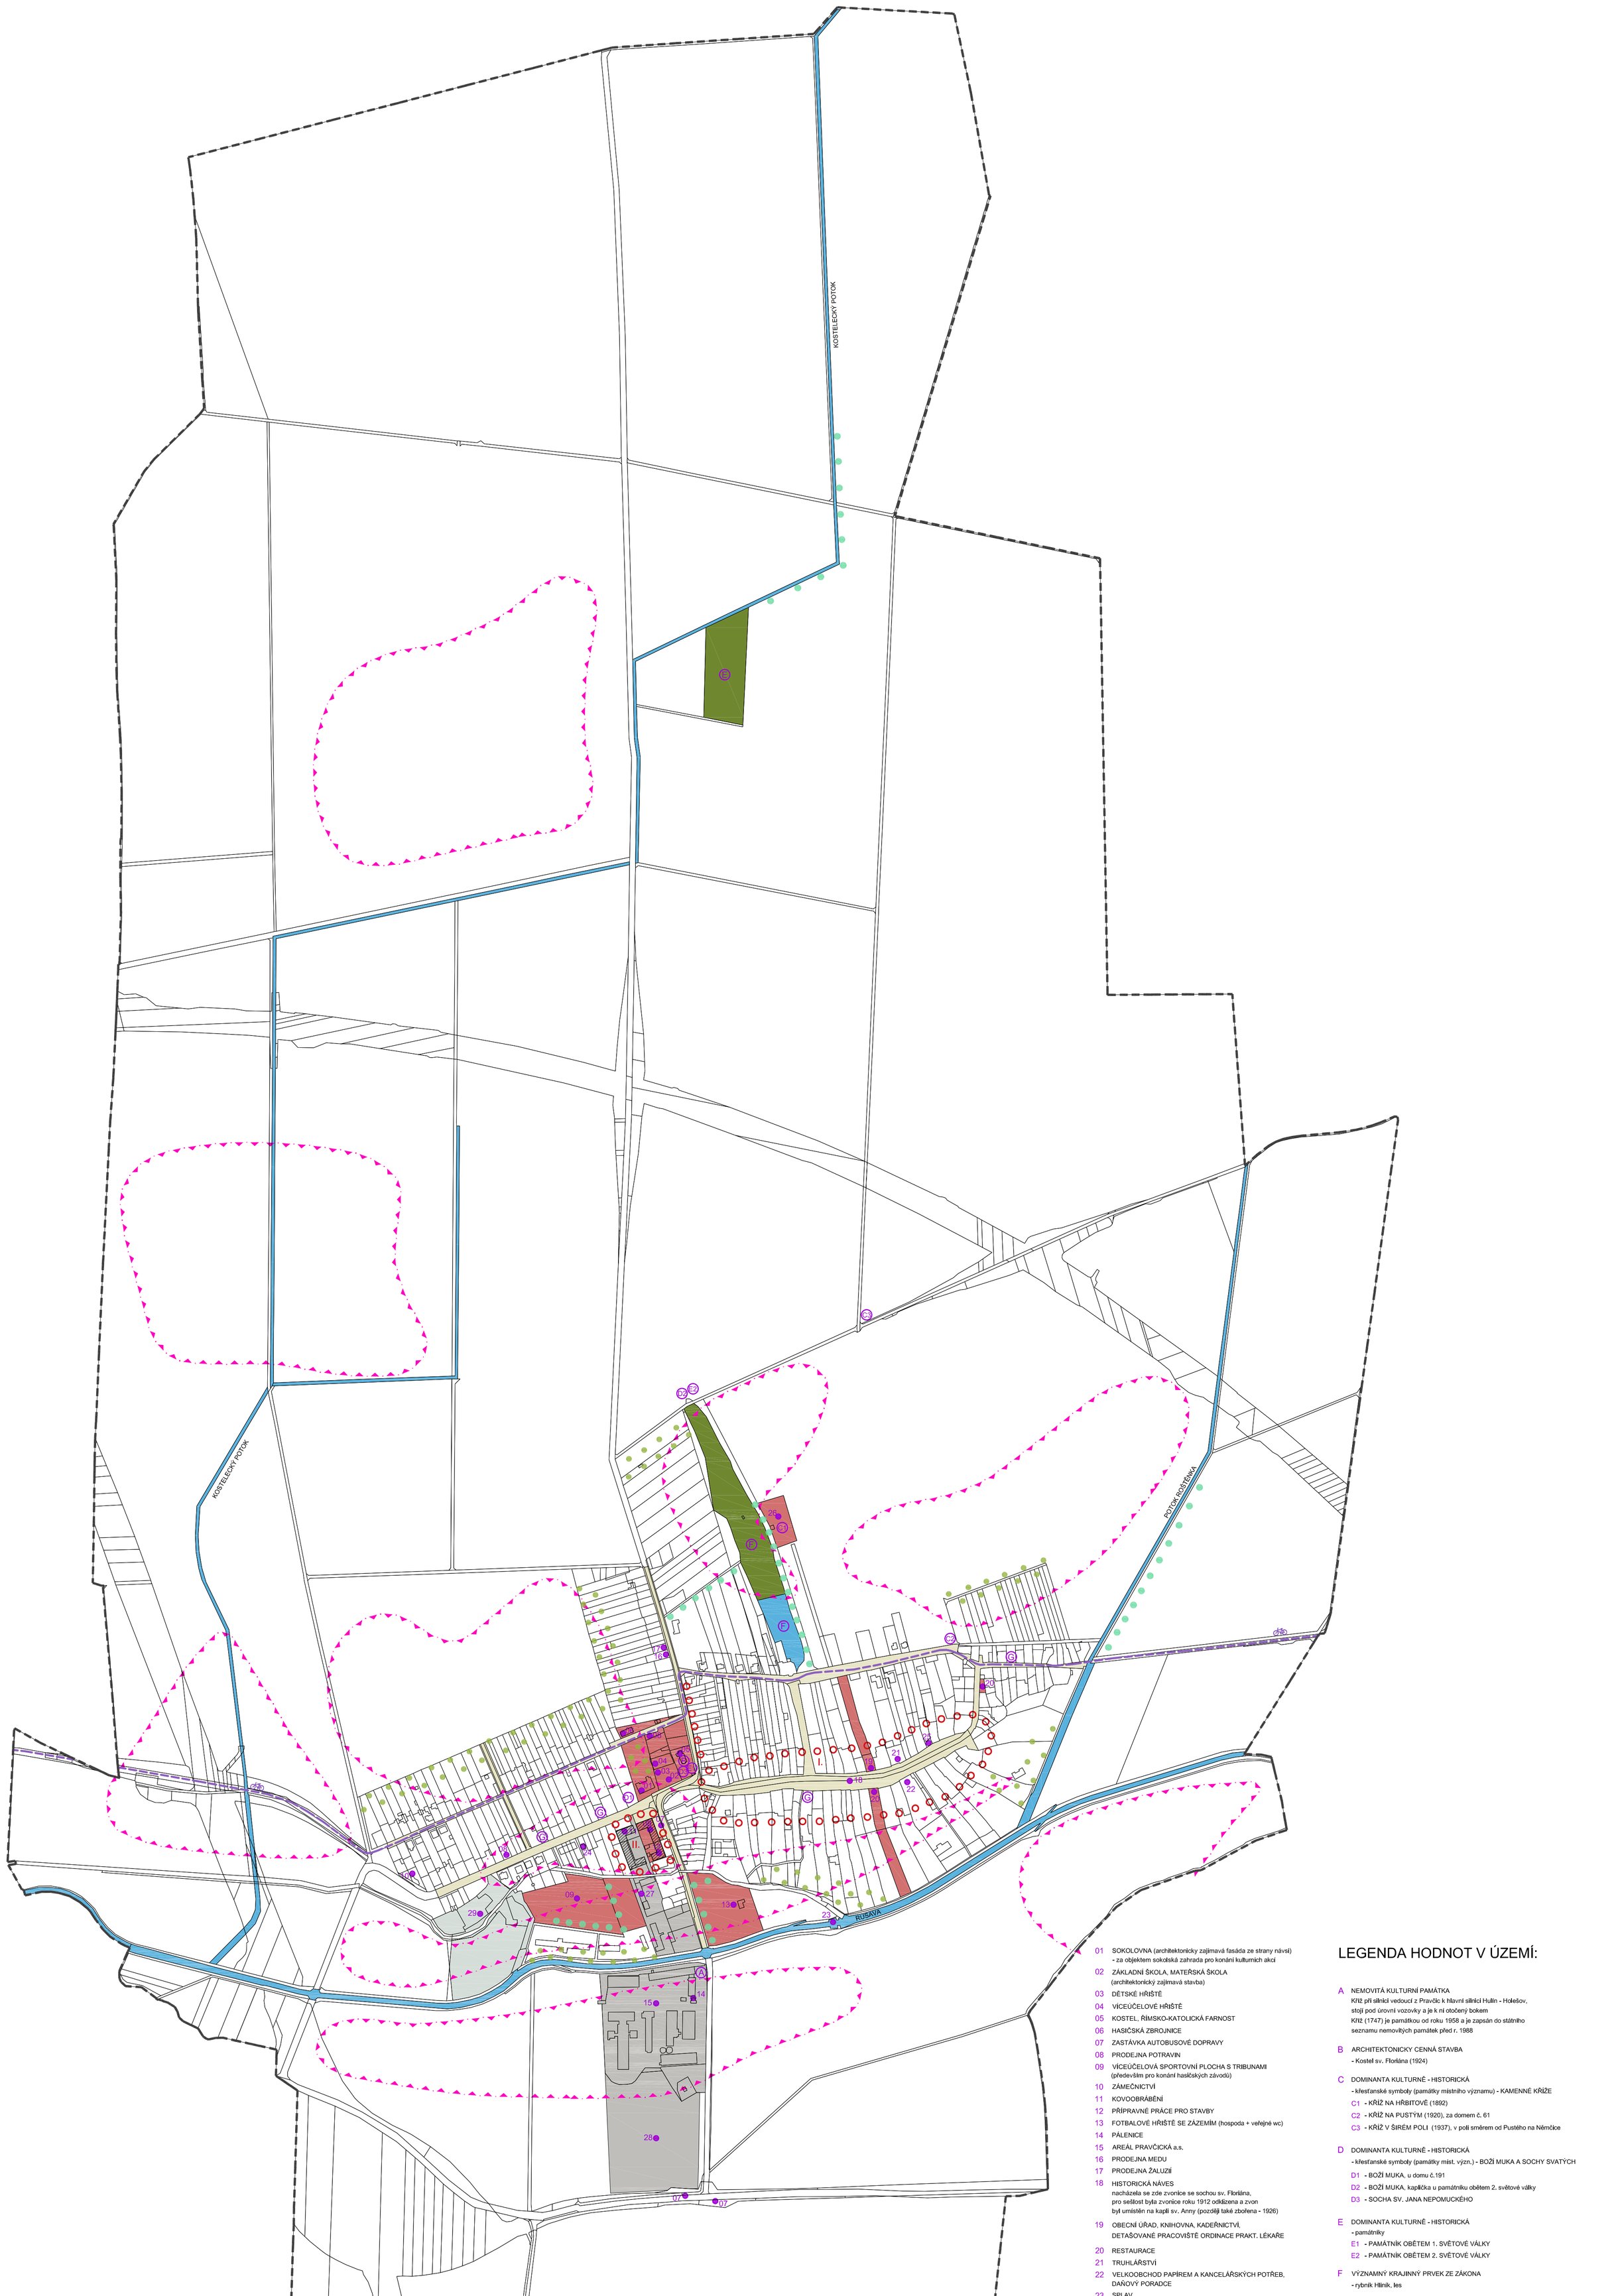



01 SOKOLOVNA (architektonicky zajímavá fasáda ze strany návsi)
- za objektem sokolská zahrada pro konání kulturních akcí

02 ZÁKLADNÍ ŠKOLA, MATEŘSKÁ ŠKOLA
(architektonický zajímavá stavba)

03 DĚTSKÉ HŘIŠTĚ

04 VÍCEÚČELOVÉ HŘIŠTĚ

05 KOSTEL, ŘÍMSKO-KATOLICKÁ FARNOST

06 HASIČSKÁ ZBROJNICE

07 ZASTÁVKA AUTOBUSOVÉ DOPRAVY

08 PRODEJNA POTRAVIN

09 VÍCEÚČELOVÁ SPORTOVNÍ PLOCHA S TRIBUNAMI
(především pro konání hasičských závodů)

10 ZÁMEČNICTVÍ

11 KOVOOBRÁBĚNÍ

12 PŘÍPRAVNÉ PRÁCE PRO STAVBY

13 FOTBALOVÉ HŘIŠTĚ SE ZÁZEMÍM (hospoda + veřejné wc)

14 PÁLENICE

15 AREÁL PRAVČICKÁ a.s.

16 PRODEJNA MEDU

17 PRODEJNA ŽALUZIÍ

18 HISTORICKÁ NÁVES
nacházela se zde zvonice se sochou sv. Floriána,
pro sešlost byla zvonice roku 1912 odklizena a zvon
byl umístěn na kapli sv. Anny (později také zbořena - 1926)

19 OBECNÍ ÚŘAD, KNIHOVNA, KADEŘNICTVÍ,
DETAŠOVANÉ PRACOVIŠTĚ ORDINACE PRAKT. LÉKAŘE

20 RESTAURACE

21 TRUHLÁŘSTVÍ

22 VELKOOBCHOD PAPÍREM A KANCELÁŘSKÝCH POTŘEB,
DAŇOVÝ PORADCE

23 SPLAV

24 AUTOOPRAVNA

25 PRODEJ ŠICÍCH STROJŮ

26 HŘBITOV

27 VÝROBA DŘEVOOBRÁBĚCÍCH STROJŮ

28 SLUNEČNÍ ELEKTRÁRNA

29 CHOV KONÍ, JEZDECKÝ KLUB
(dříve se zde nacházel svobodný mlýn)

PLOCHA OBČANSKÉHO VYBAVENÍ

PLOCHA VÝROBY

PLOCHA VÝROBY - zemědělství se zaměřením na chov koní

PLOCHA VÝZNAMNÉHO VEŘEJNÉHO PROSTRANSTVÍ

PLOCHA LESŮ

PLOCHA VODNÍ A VODNÍ TOKY

## LEGENDA HODNOT V ÚZEMÍ:

A NEMOVITÁ KULTURNÍ PAMÁTKA
Kříž při silnici vedoucí z Pravčic k hlavní silnici Hulín - Holešov,
stojí pod úrovní vozovky a je k ní otočený bokem
Kříž (1747) je památkou od roku 1958 a je zapsán do státního
seznamu nemovitých památek před r. 1988

B ARCHITEKTONICKY CENNÁ STAVBA
- Kostel sv. Floriána (1924)

C DOMINANTA KULTURNĚ - HISTORICKÁ
- křesťanské symboly (památky místního významu) - KAMENNÉ KŘÍŽE
C1 - KŘÍŽ NA HŘBITOVĚ (1892)
C2 - KŘÍŽ NA PUSTÝM (1920), za domem č. 61
C3 - KŘÍŽ V ŠIRÉM POLI (1937), v poli směrem od Pustého na Němčice

D DOMINANTA KULTURNĚ - HISTORICKÁ
- křesťanské symboly (památky míst. význ.) - BOŽÍ MUKA A SOCHY SVATÝCH
D1 - BOŽÍ MUKA, u domu č.191
D2 - BOŽÍ MUKA, kaplička u památníku obětem 2. světové války
D3 - SOCHA SV. JANA NEPOMUCKÉHO

E DOMINANTA KULTURNĚ - HISTORICKÁ
- památníky
E1 - PAMÁTNÍK OBĚTEM 1. SVĚTOVÉ VÁLKY
E2 - PAMÁTNÍK OBĚTEM 2. SVĚTOVÉ VÁLKY

F VÝZNAMNÝ KRAJINNÝ PRVEK ZE ZÁKONA
- rybník Hlinik, les

G CENNÉ OBJEKTY LIDOVÉ ARCHITEKTURY
- zajímavý lidový architektonický výraz objektů
(dnes převážně špatný technický stav )

HRANICE OBCE A KATASTRÁLNÍHO ÚZEMÍ OBCE

URBANISTICKY CENNÝ SOUBOR

I. - urbanistický soubor domů se základem lidové architektury na historické návsi dle
císařského otisku stabilního katastru
(dle mapování obce Prawtschitz z roku 1830)

II. - soubor staveb statku se dvorem dle císařského otisku stabilního katastru (1830),
dnes dochována jen půdorysná stopa, jednotlivé objekty přestavěny

ARCHEOLOGICKÉ LOKALITY REGISTROVANÉ

STROMOŘADÍ / ALEJ

VYMEZENÍ OBLASTI OSTATNÍCH PROSTOROVĚ VÝRAZNĚJŠÍCH
SESKUPENÍ STROMŮ A KRAJINNÝCH PRVKŮ

CYKLOTURISTICKÁ TRASA REGIONÁLNÍHO VÝZNAMU

| | |
|---|---|
| vedoucí projektant: doc.Ing.arch.Dr. Gabriel Kopáčik | zhotovitel: Ateliér KO&SA Svahová 32 623 00 Brno |
| zodpovědný projektant: doc.Ing.arch.Dr. Gabriel Kopáčik | |
| vypracovali: Ing.arch. Radek Sátora, doc.Ing.arch.Dr. Gabriel Kopáčik | |
| název dokumentace: **PRŮZKUMY A ROZBORY PRO ÚZEMNÍ PLÁN PRAVČICE** | pořizovatel: MěÚ Kroměříž |
| | objednatel: obec Pravčice |
| | zakázka číslo: K201102 |
| název výkresu: **HODNOTY V ÚZEMÍ** | datum: leden 2011 |
| | měřítko 1:5000 — 1 |

mapový podklad © ÚKM ZK - Polohopis informativního charakteru odvozen z katastrální mapy