
Příloha č. 1

VODOHOSPODÁŘSKÁ SITUACE

M.1:50 000

SITUACE KANALIZACE-2.část


SITUACE KANALIZACE-1.část

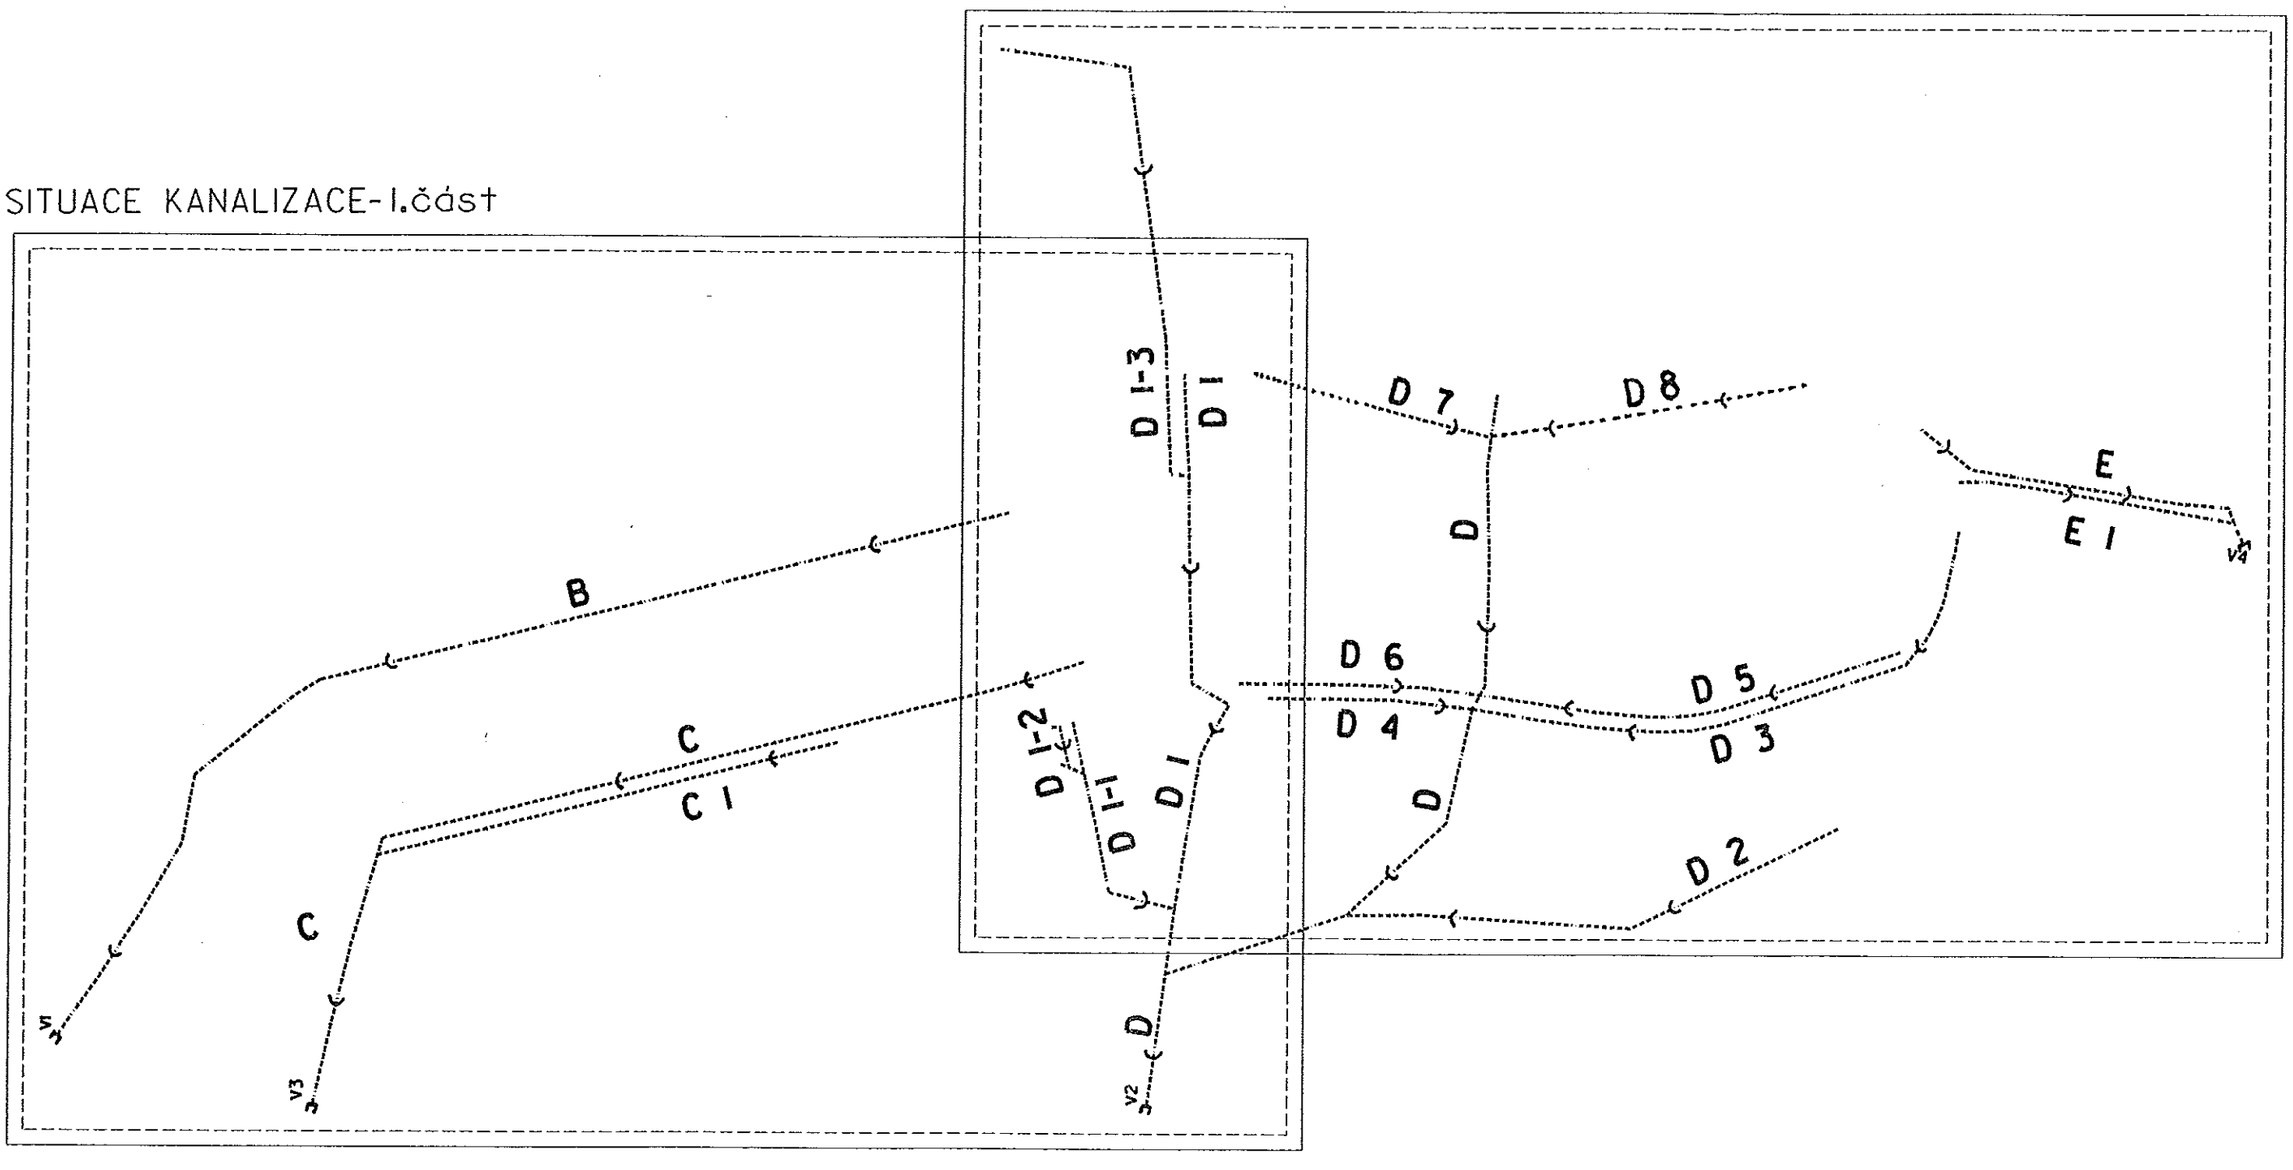

Příloha č. 2
SCHEMA KANALIZACE
bez měř.

SEZNAM PRODUCENTŮ :

1 Jezdecký oddíl
2 Pravčická a.s.
3 Velkoobchod s papírem "Oramic"
4 Obchod se smíšeným zbožím " Jednota"
5 Sokolovna
6 Mateřská a Základní škola
7 Velkoobchod se smíšeným zbožím "Smíšenka"
8 Areál TJ Sokol
9 Pohostinství " Naďa Miklíková"
10 Budova obecního úřadu
11 Pohostinství "Hospůdka Helča"

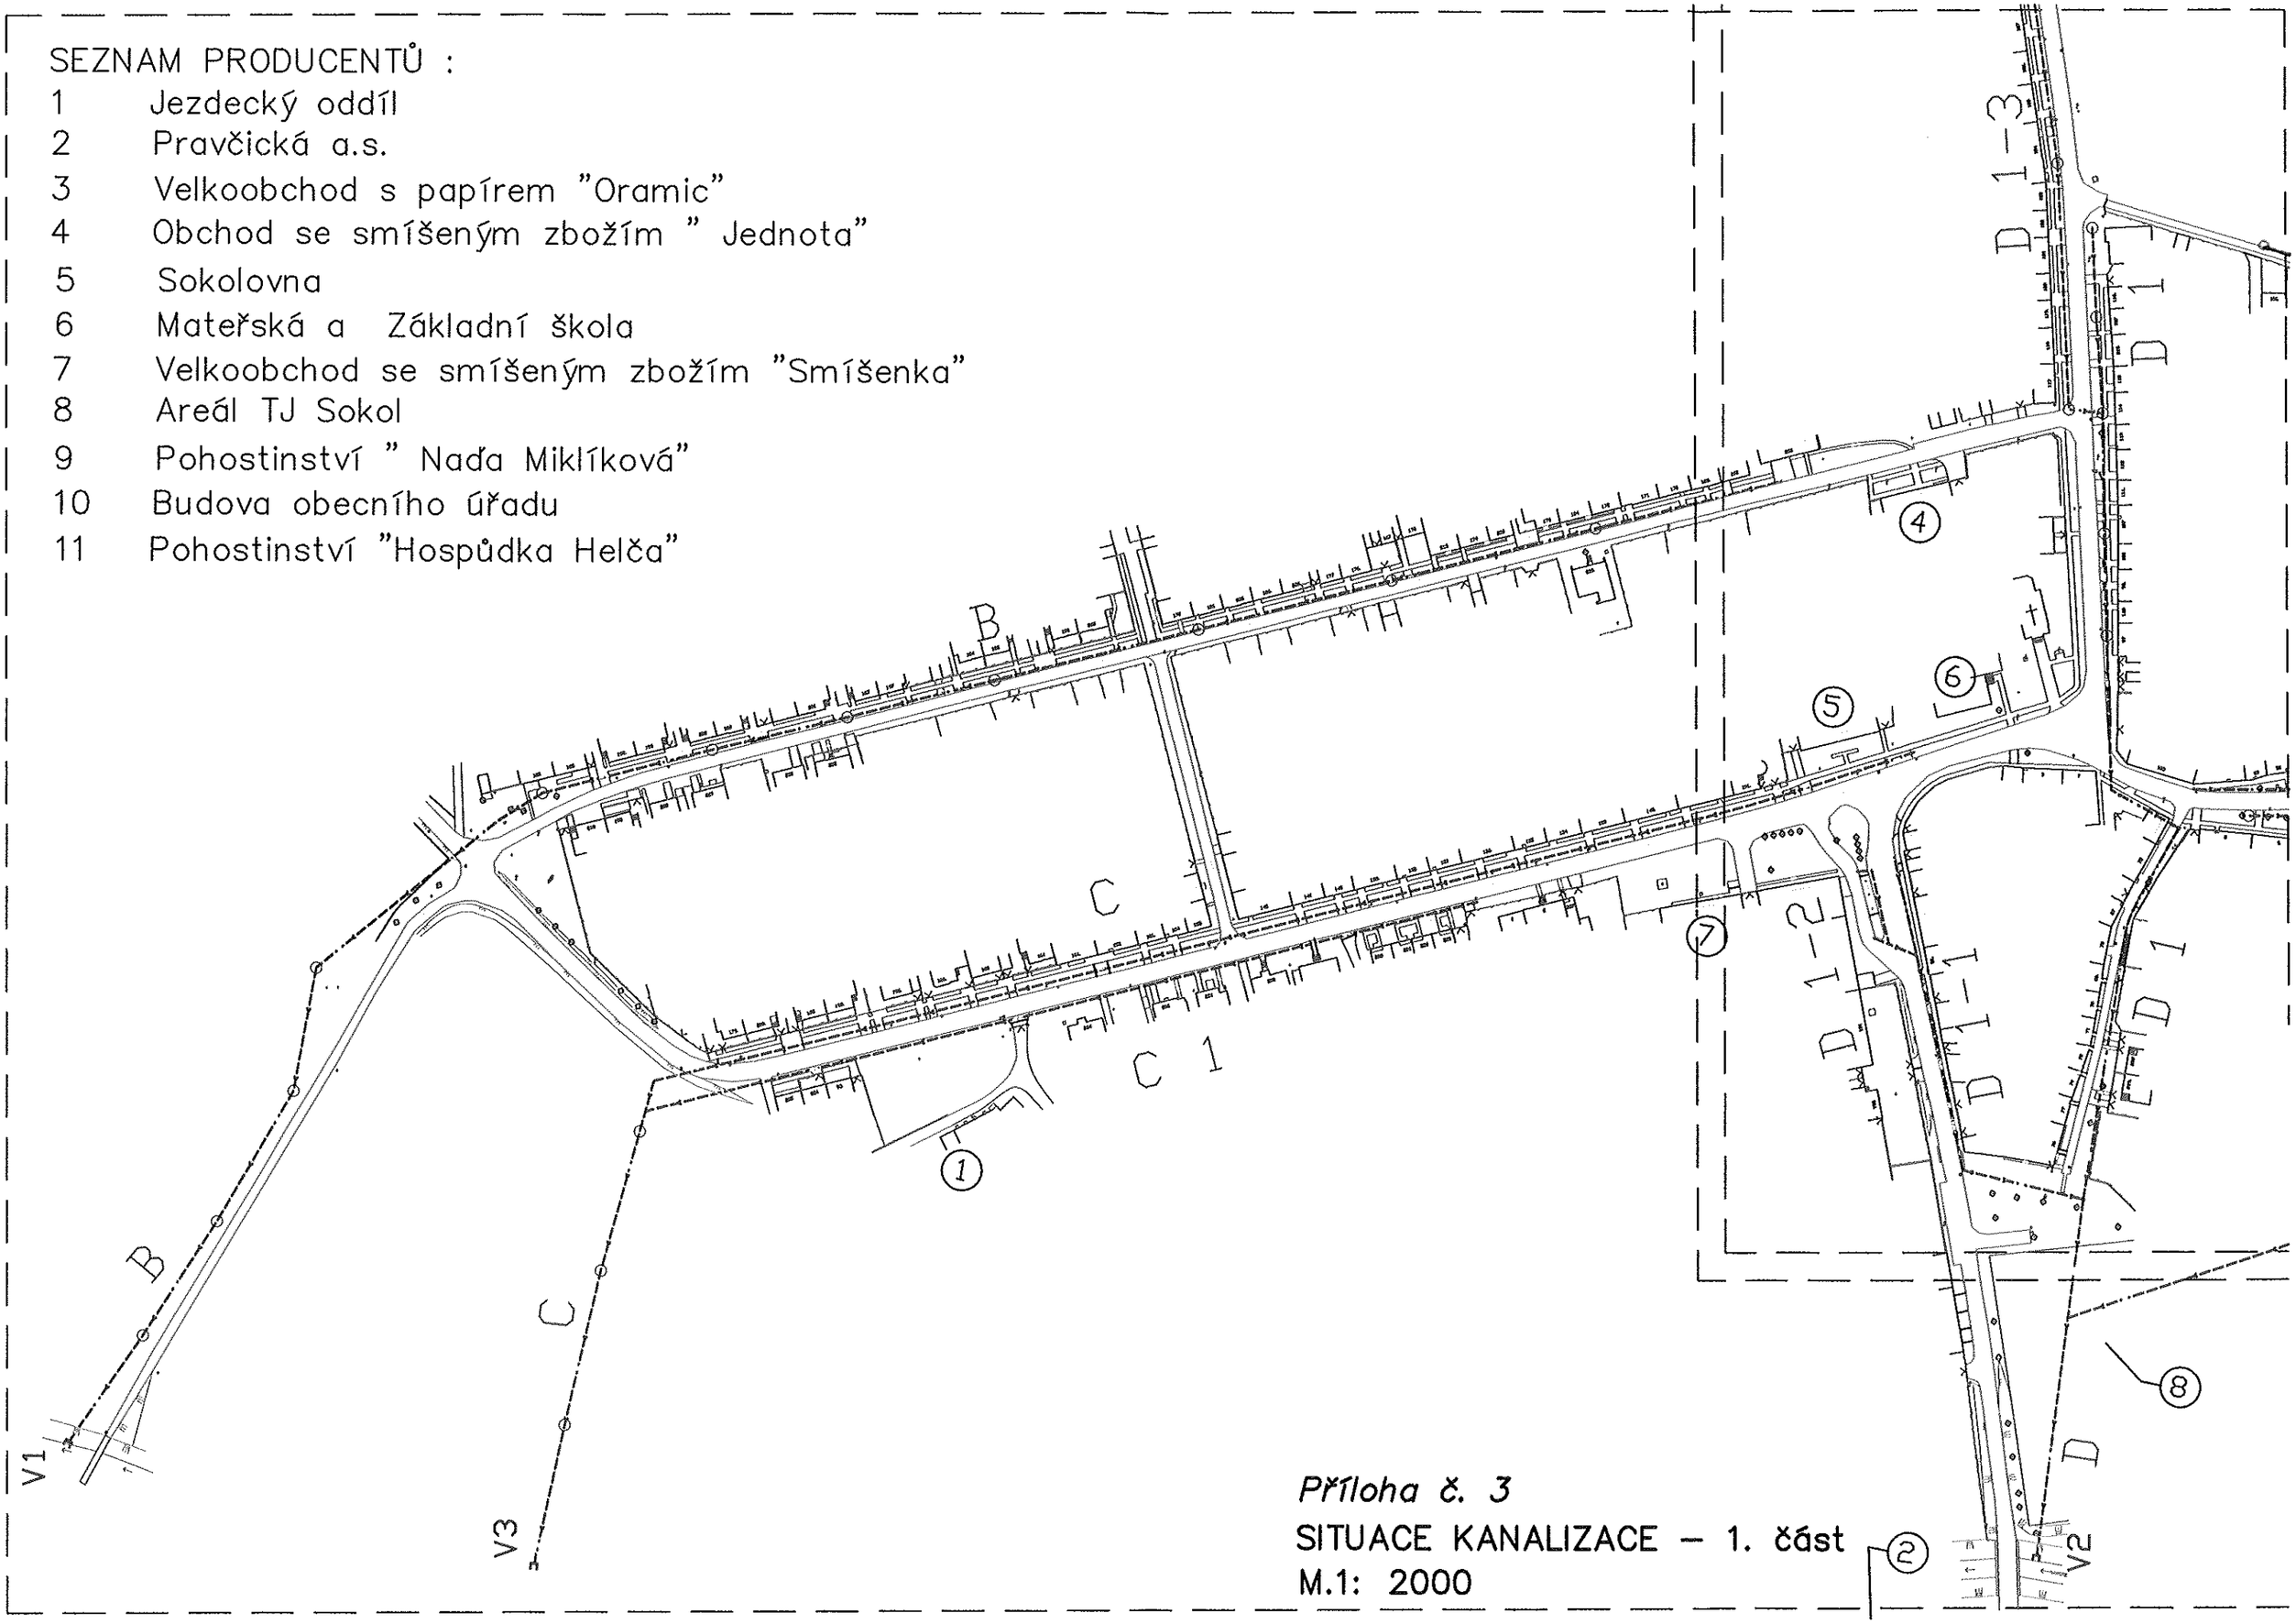

Příloha č. 3

SITUACE KANALIZACE – 1. část

M.1: 2000

SEZNAM PRODUCENTŮ :

1 Jezdecký oddíl
2 Pravčická a.s.
3 Velkoobchod s papírem "Oramic"
4 Obchod se smíšeným zbožím " Jednota"
5 Sokolovna
6 Mateřská a Základní škola
7 Velkoobchod se smíšeným zbožím "Smíšenka"
8 Areál TJ Sokol
9 Pohostinství " Naďa Miklíková"
10 Budova obecního úřadu
11 Pohostinství "Hospůdka Helča"

Příloha č. 4

SITUACE KANALIZACE – 2. část

M.1: 2000