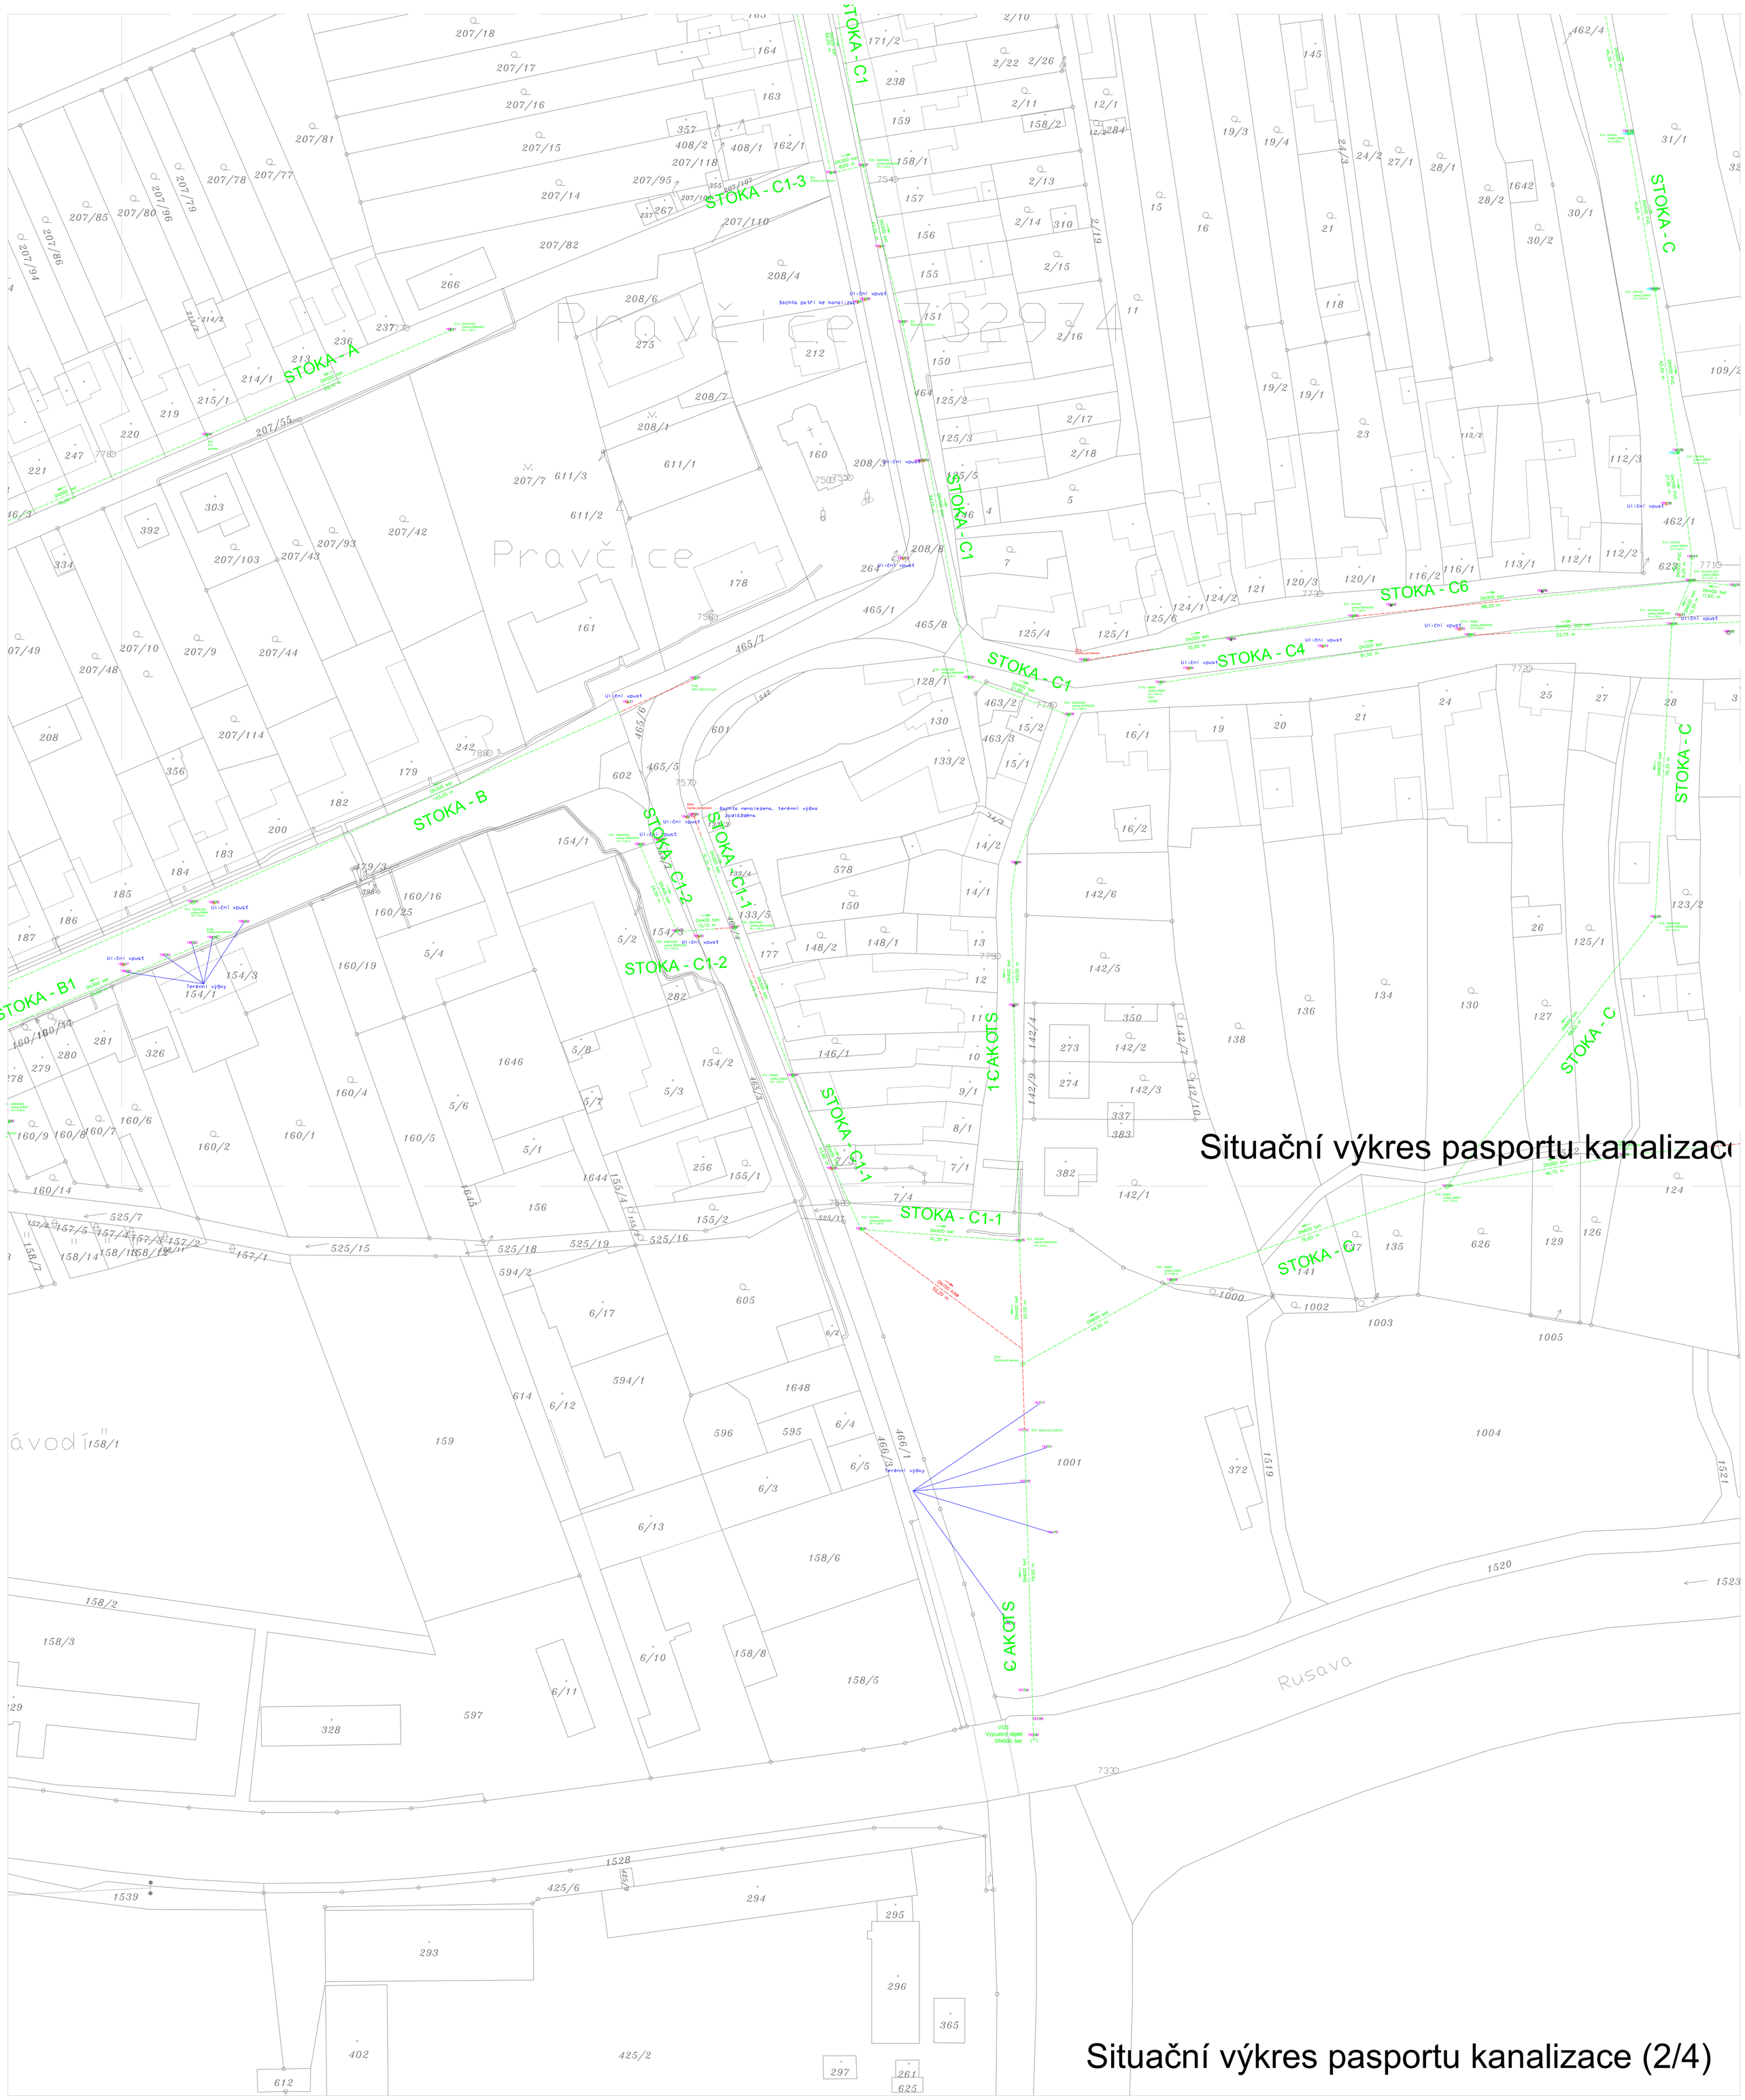

Situační výkres pasportu kanalizac

Situační výkres pasportu kanalizace (2/4)