


DÁLNIČE D1:



STAVBA 0135:

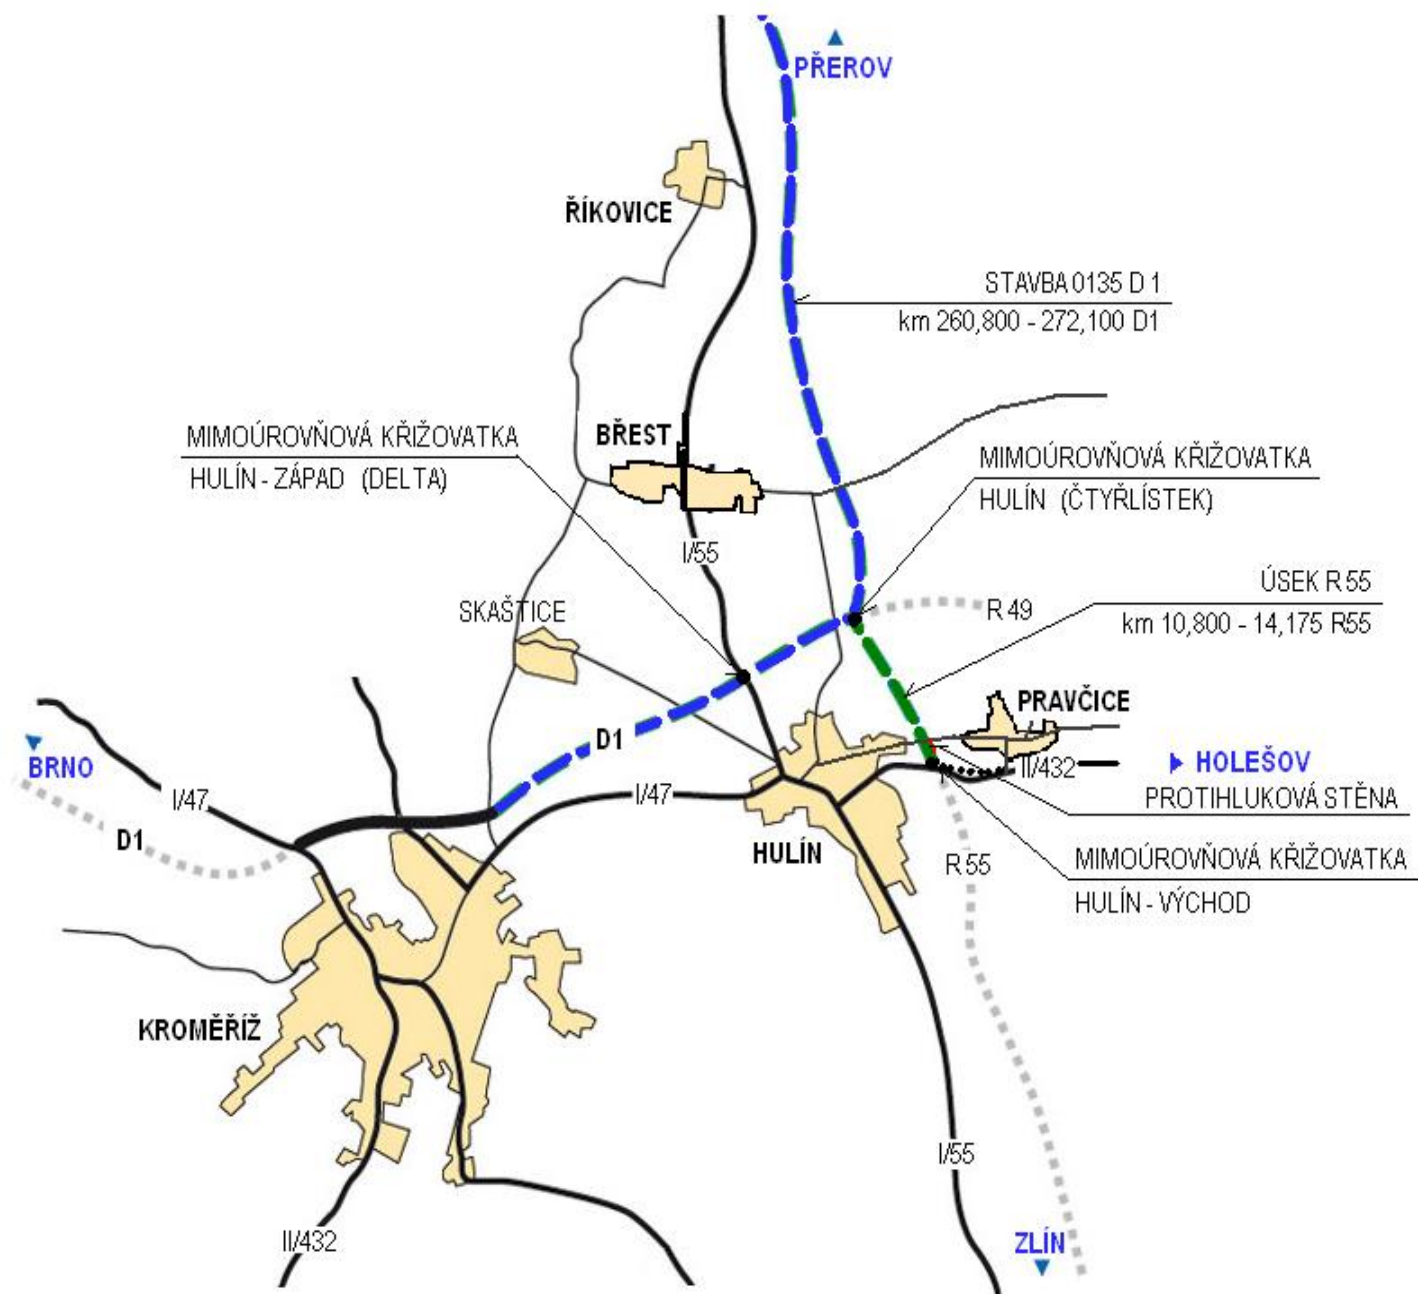

Základní údaje:

Stavba:	Dálnice D1, stavba 0135 Kroměříž-východ – Říkovice
Lokalita:	Zlínský kraj
Délka úseku D1:	11,3 km
Délka úseku R55:	3,375 km
Cena stavby:	6 920 000 000,-- Kč Projekt je spolufinancován z Fondu soudržnosti Evropské unie
Stavebník:	ČR, Ředitelství silnic a dálnic ČR
Zpracovatel projektu:	Sdružení Viapont, s.r.o., a Pragoprojekt a.s.
Zhotovitel:	Sdružení firem Skanska DS a.s. (vedoucí), Metrostav a.s., M-silnice a.s. a Alpine CZ s.r.o.
Předpokládaná doba výstavby:	36 měsíců
Zahájení stavby:	duben 2008
Uvedení stavby do provozu:	říjen 2010
Ukončení stavby:	srpen 2011

Stručný popis stavby 0135 Kroměříž-východ - Říkovice

Jedná se o novostavbu **čtyřpruhové dálnice** kategorie D26,5/120 se třemi mimoúrovňovými křižovatkami, z nichž mimoúrovňová křižovatka Hulín bude křižovatkou vyššího dopravního řádu (D1, R55,R49), která ohledem na požadované parametry neumožní dopravní obsluhu přilehlého území. Propojení s nižší dopravní sítí proto budou zajišťovat křižovatky Hulín-západ a Hulín-východ.

Stavba začíná na mimoúrovňové křižovatce Kroměříž-východ. Odtud bude trasa vedena severně od silnice I/47 polem až k mimoúrovňové křižovatce Hulín-západ (tvar delta) se silnicí I/55. Mostem přes železniční trať Přerov - Břeclav bude pokračovat k další mimoúrovňové křižovatce Hulín (tvar čtyřlístek) s plánovanými rychlostními silnicemi R49 a R55. Trasa bude vedena v levostranném oblouku, pokračovat bude východně od železniční trati a končit bude na mimoúrovňové křižovatce Říkovice se silnicí I/55.

Součástí stavby budou 3 mimoúrovňové křižovatky (Hulín-západ na D1, Hulín na D1 a Hulín-východ na R55), 21 mostů, z toho 11 dálničních, 6 přeložek silnic II. a III. třídy o celkové délce 5,36 km, protihluková zeď a **úsek rychlostní silnice R55 v km 10,800 - 14,175**, který je plánován v kategorii R 24,5/120. Úsek R55 začne na mimoúrovňové křižovatce Hulín a východním obchvatem povede k mimoúrovňové křižovatce Hulín-východ (tvar delta) se II/432.

Rozdělení stavebních úseků stavby 0135:

Prováděcí firma	Úsek stavby 0135
SKANSKA DS, a.s.	D1 km 64,000 - 70,000 vč. mimoúrovňové křižovatky Hulín
M-SILNICE a.s.	D1 km 70,000 - 73,000
ALPINE CZ, s.r.o.	D1 km 73,000 - 75,300 vč. provizorního připojení na I/55
METROSTAV a.s.	R55 km 10,800 -12,935