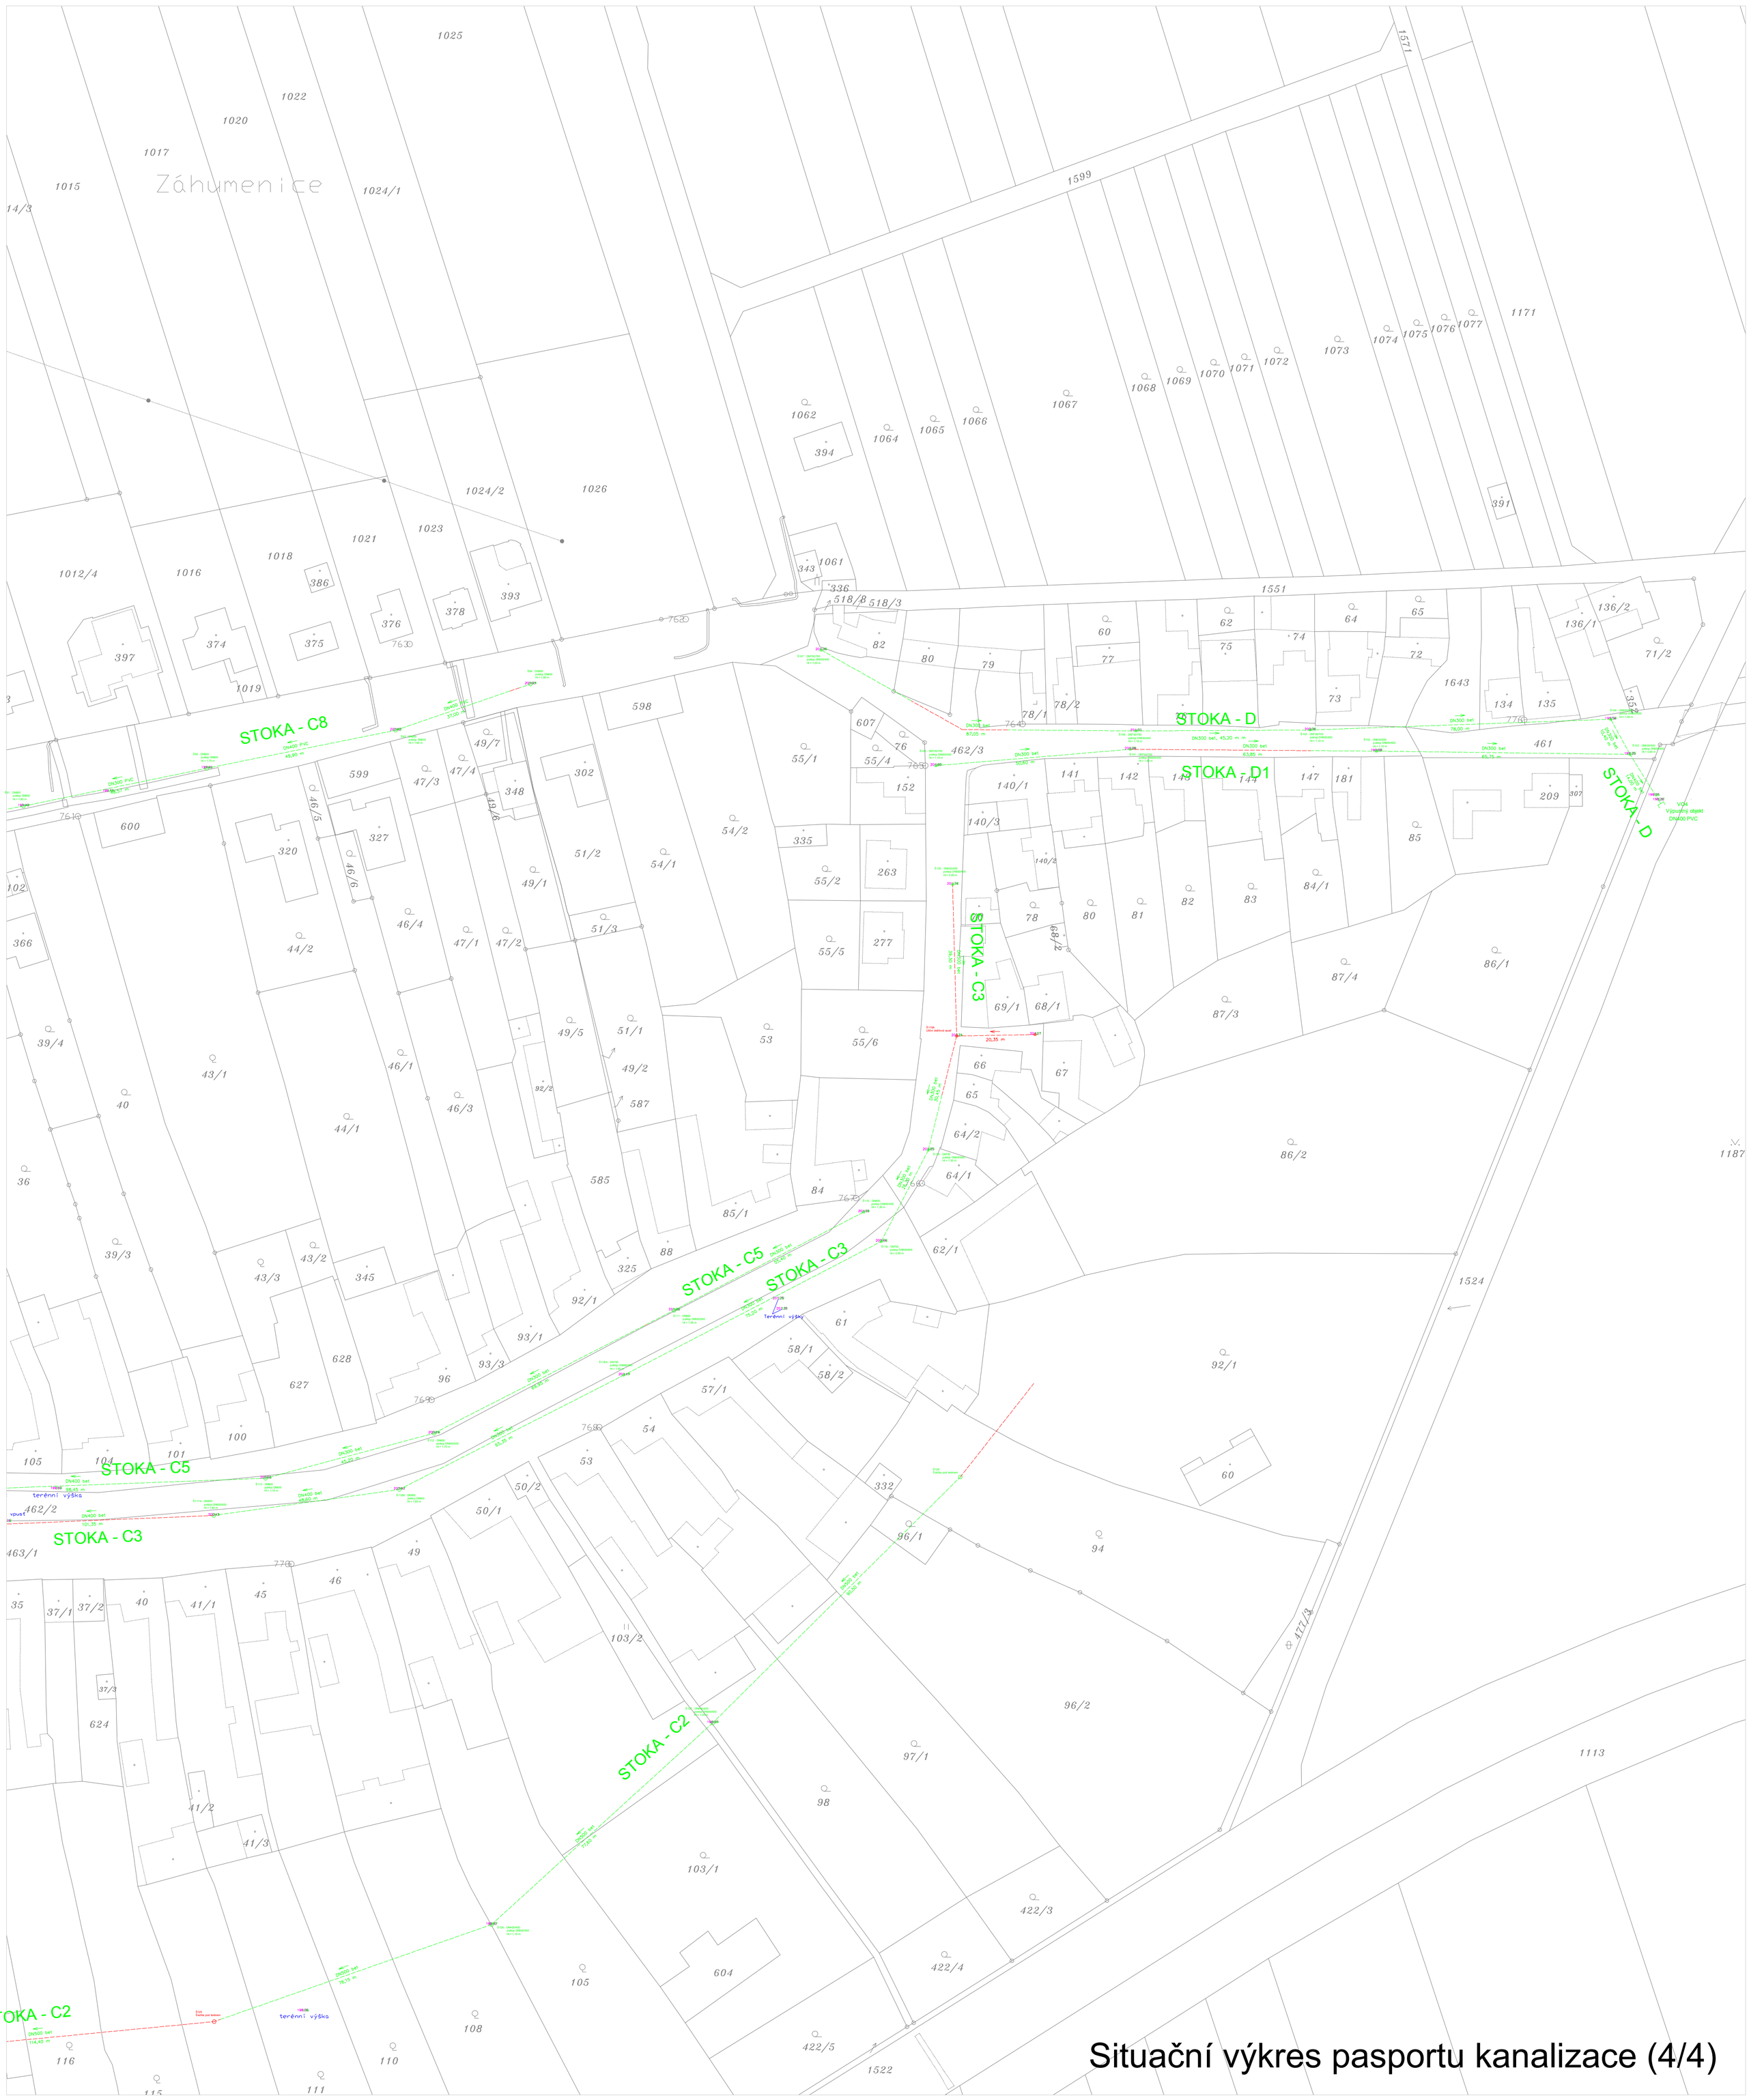

Situační výkres pasportu kanalizace (4/4)